


附件2 城区拟增设及调整社区划分示意图

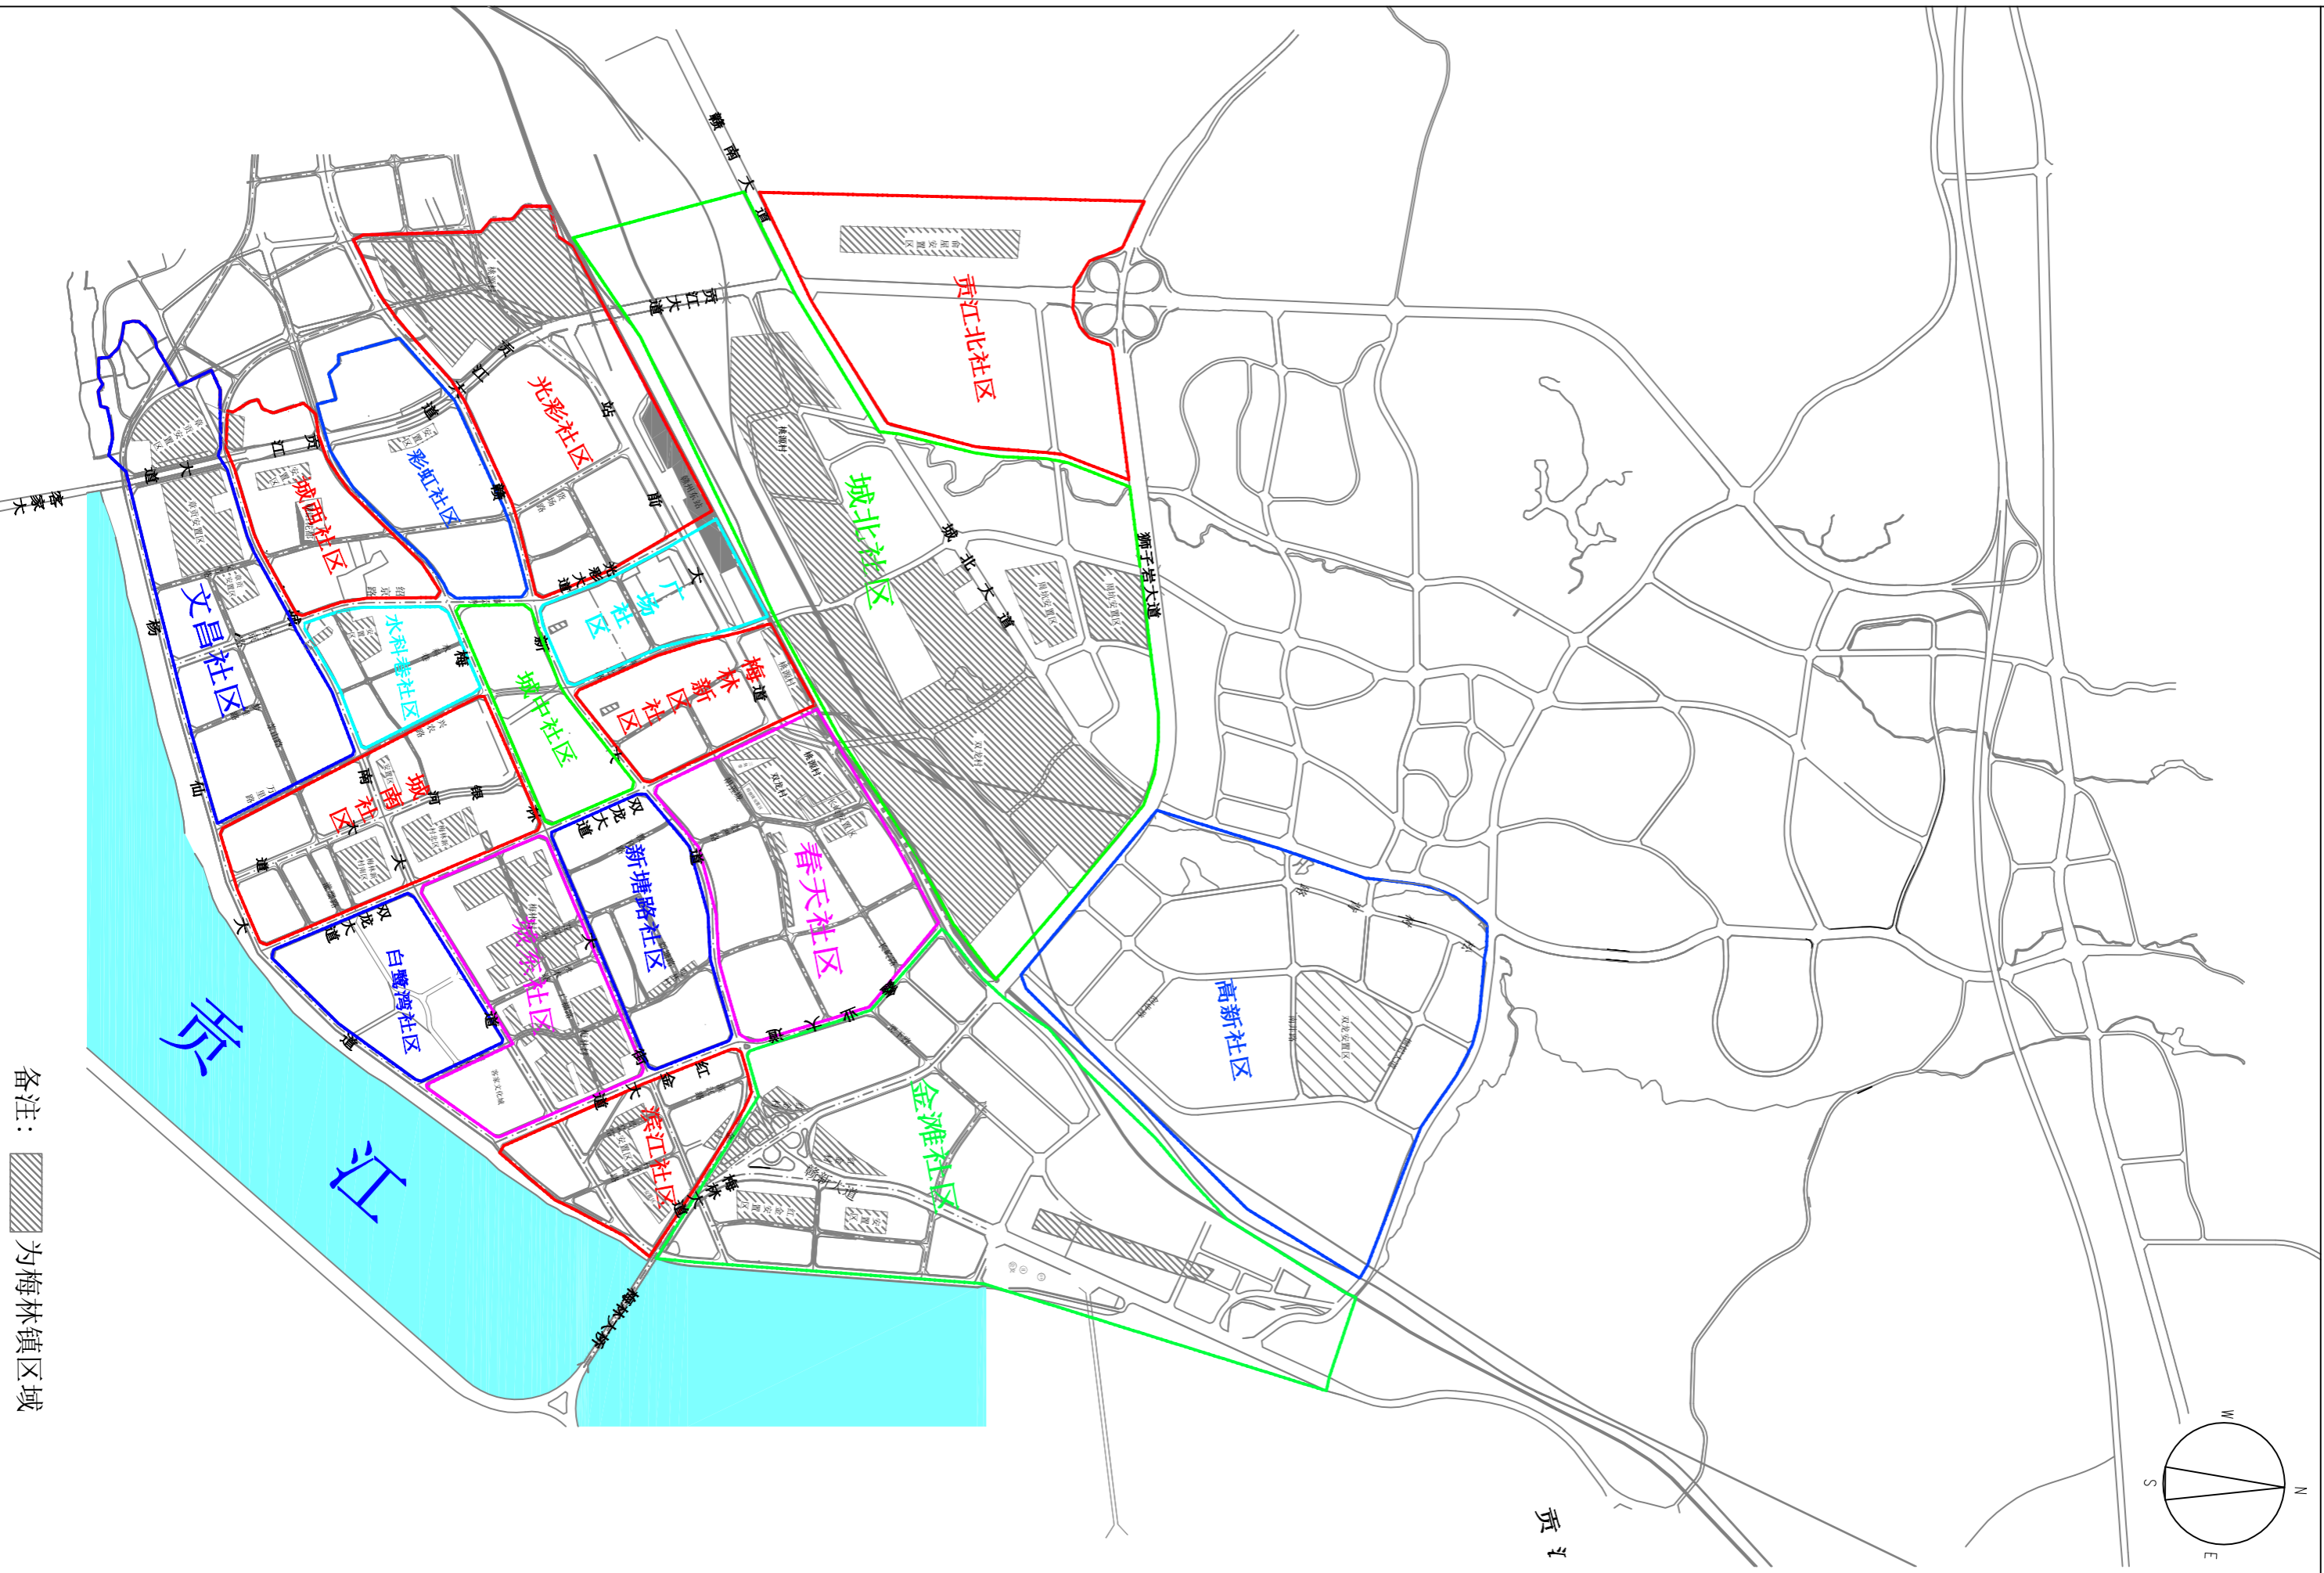

备注：▨为梅林镇区域